


Схема расположения земельного участка с условным номером 84:04:0010106:ЗУ1, площадью 740 кв.м.

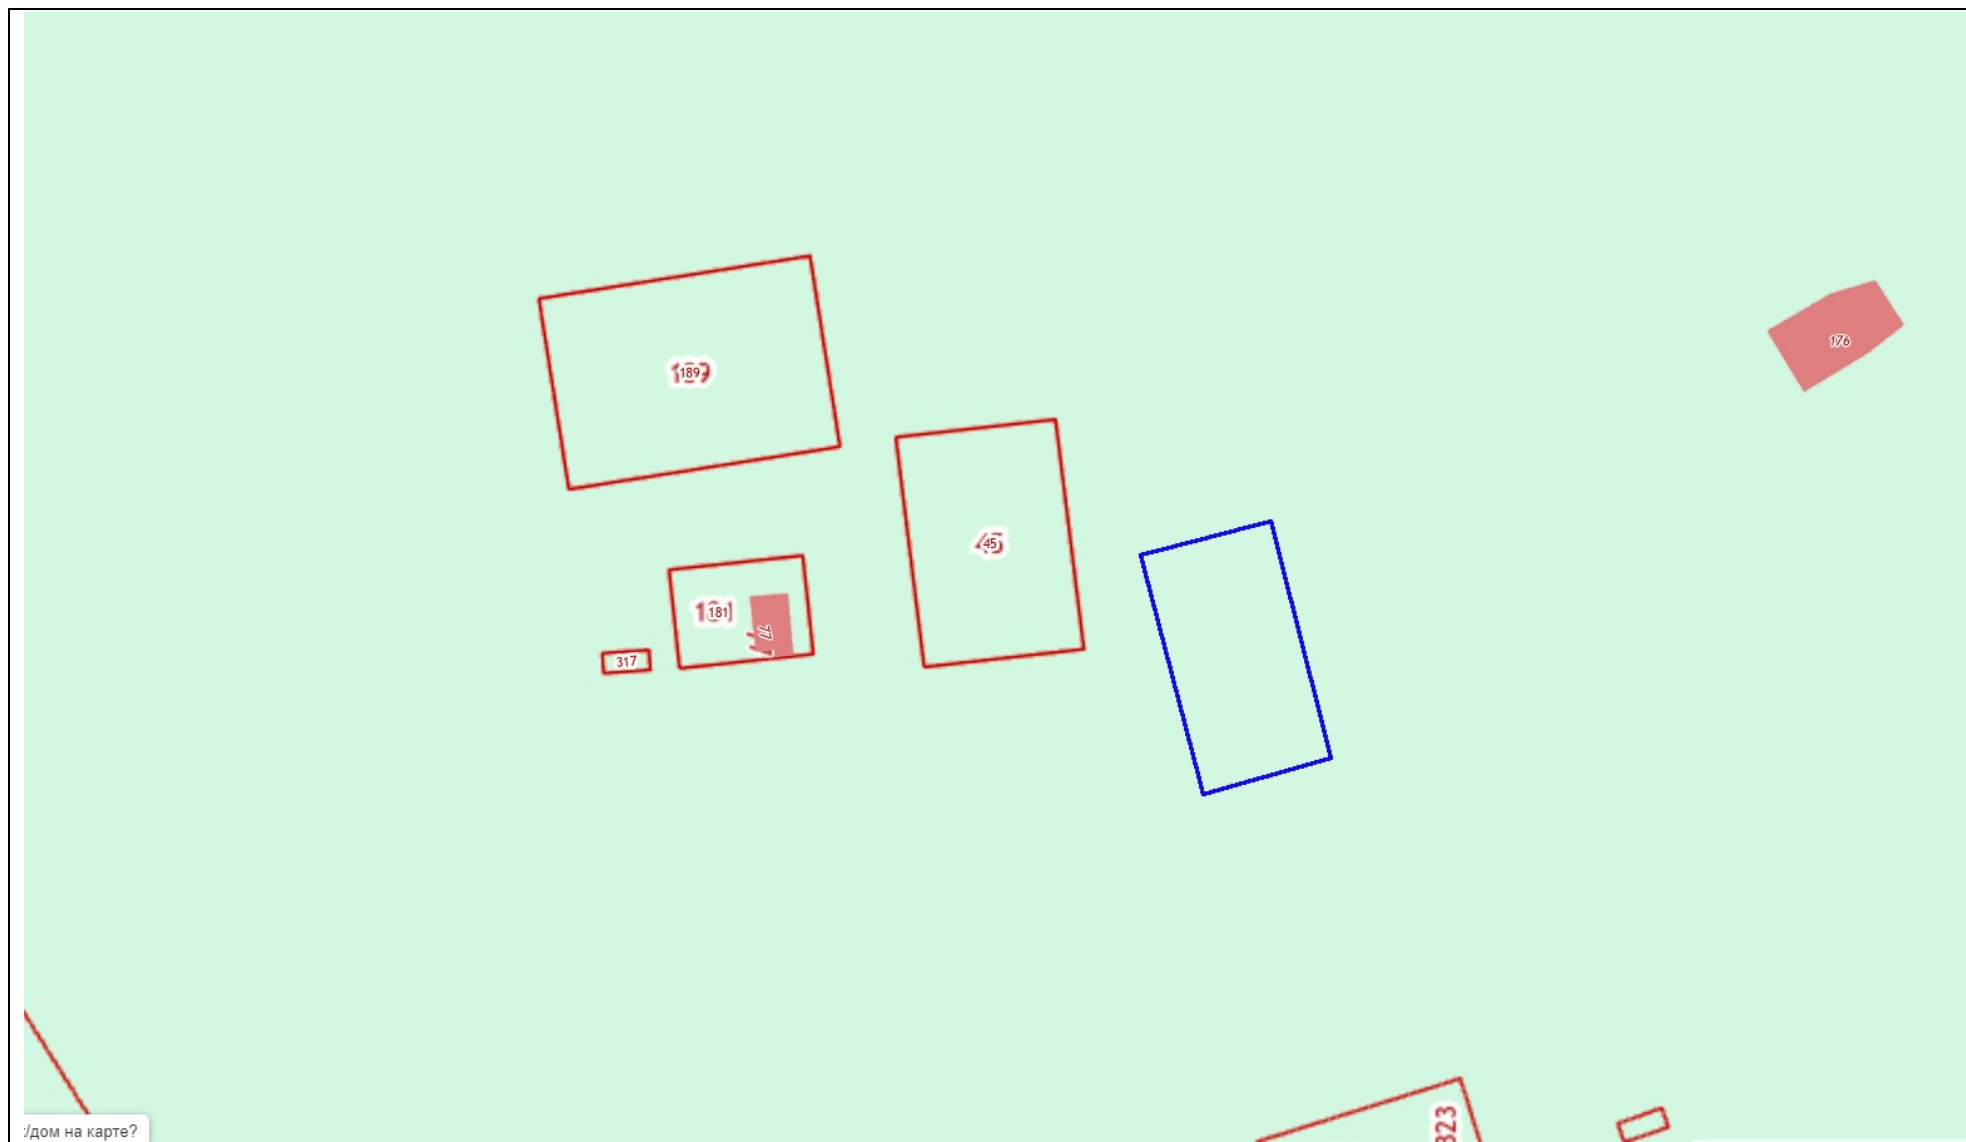

84:04:0010106:ЗУ1
Существующие земельные участки

Объекты капитального строительства